



REGIONE PUGLIA

COMUNE DI NEVIANO


PROVINCIA DI LECCE

P.
U.
E.

PIANO URBANISTICO ESECUTIVO

COMPARTO N.1

Contrada Fortunata

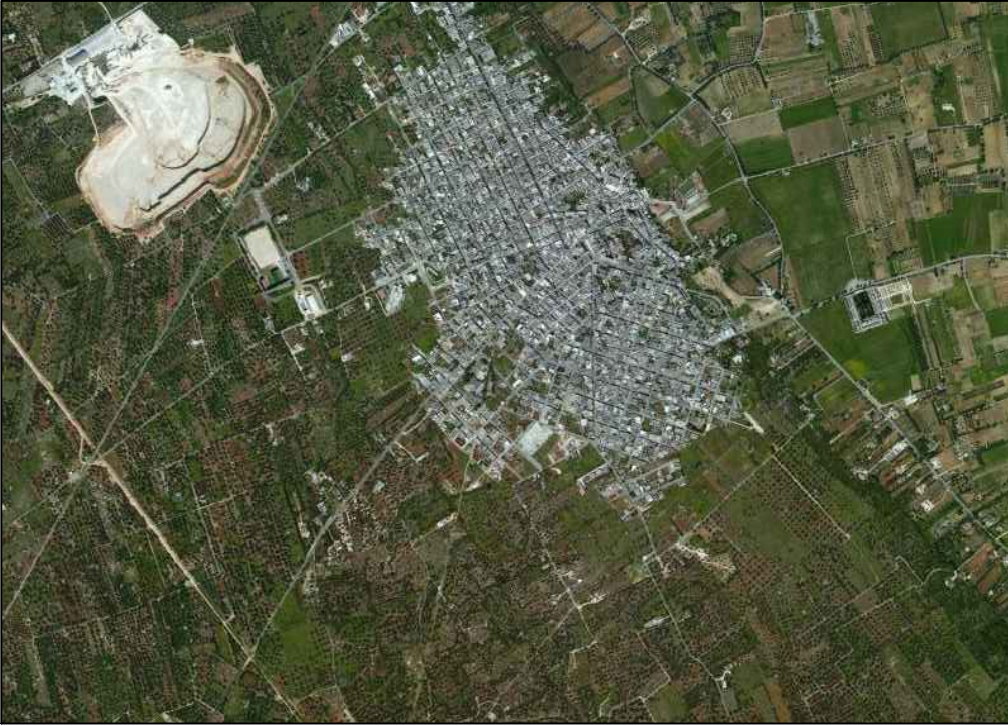

PLANIMETRIA DEL PIANO ATTUATIVO

Tav. sostitutiva (adeguamento pprr approv. dalla G.R. con deliberazione n°176 del 16.02.2015)

Data: Novembre 2017

TAV. n.04

Scala 1:2000 - 1:500

Ufficio Tecnico

Responsabile del Procedimento

Dott. Ing. Rocco Alessandro Verona

Progettisti: Dott. Ing. Rocco Alessandro Verona

Geom. Pierpaolo Paglialonga

Geom. Massimiliano Re

Piano Urbanistico Esecutivo Comp.1:

Parte programmatica per il territorio comunale

Legenda

TIPOLOGIA A alloggi residenziali di mq.75 insistenti su lotto di mq.250

TIPOLOGIA B alloggi residenziali di mq.100 insistenti su lotto di mq.334

TIPOLOGIA C alloggi residenziali di mq.150 insistenti su lotto di mq.500

TIPOLOGIA D alloggi residenziali di mq.168 insistenti su lotto di mq.560

TIPOLOGIA E alloggi edilizia residenziale pubblica

TIPOLOGIA F alloggi edilizia residenziale

Superficie Permeabile a verde

Superficie per attrezzature

Marciapiede

Dividenti lotti

Limite d'intervento

INGRANDIMENTO SCALA 1:500

