

**COMUNE DI NEVIANO**

PROGETTO ESECUTIVO RIGENERAZIONE URBANA

IMPORTO TOTALE: € 805.000,00

IMPORTO TOTALE: € 805.000,00

MINO
ENGINEERING S.r.l.


Arch. Antonio Mangia



Ing. Antonio Salvatore



Ing. Vincenzo Russo

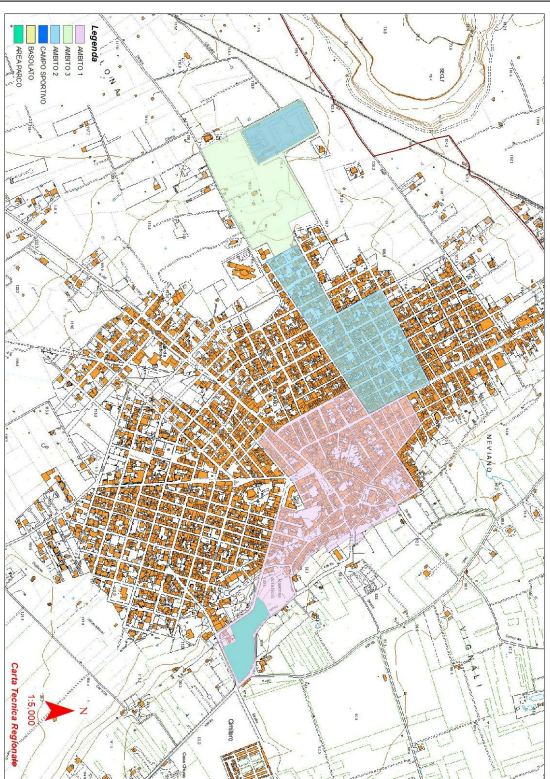

AMBITO 1 - PAVIMENTAZIONE VIA REGINA ELENA - STATO DI PROGETTO

SCALA: Come indicato

ArkGeo
ENGINEERING S.r.l.

www.arkgeo.it

ArkGeo
ENGINEERING S.R.L.

TAY 6

73024 MAGLIE (le)

info@arkgeo.it

P.l.: 0407.232075

73024 MAGUE (le)

CODICE: 05-2020 DATA: AGO./2020

CODICE: 05-



Disegnato da	Controllato da	Approvato da	Descrizione	Data
Antonio Colicciolo	Avalia Avalia Avalia Avalia	Avalia Avalia Avalia Avalia	ESCEI 171111	17/03/2020

Approvato da

Ing. Vincenzo Russo				
---------------------	--	--	--	--

--	--

PROFILO VIA REGINA ELENA

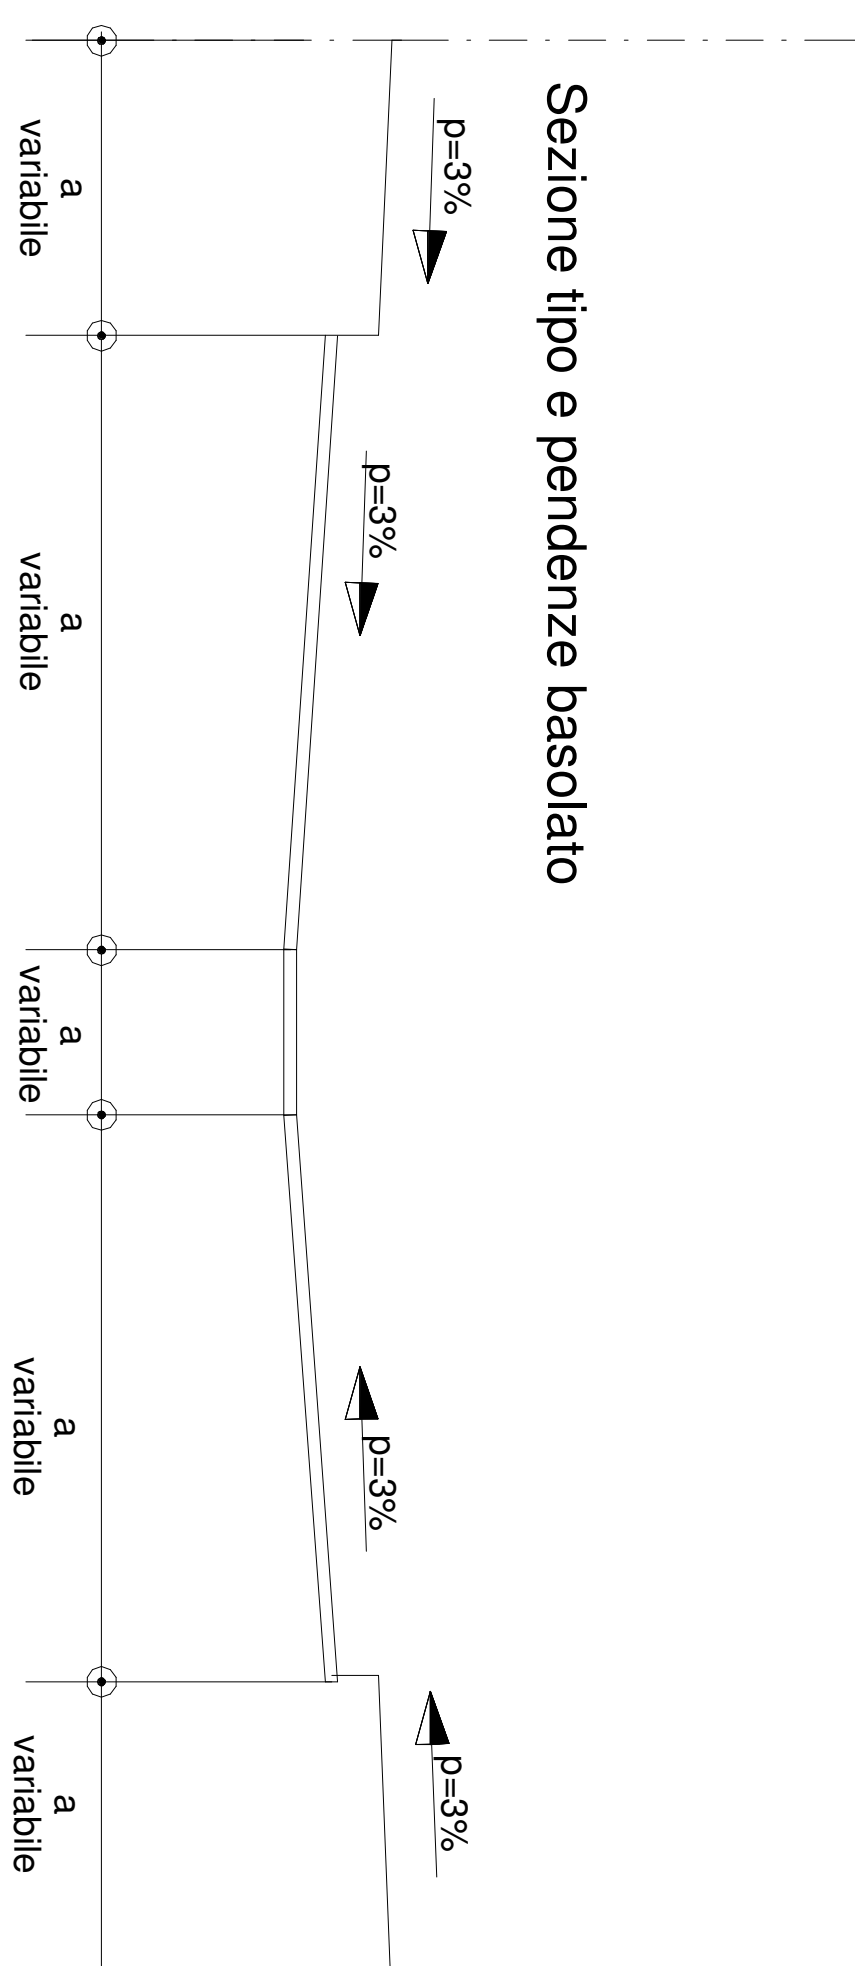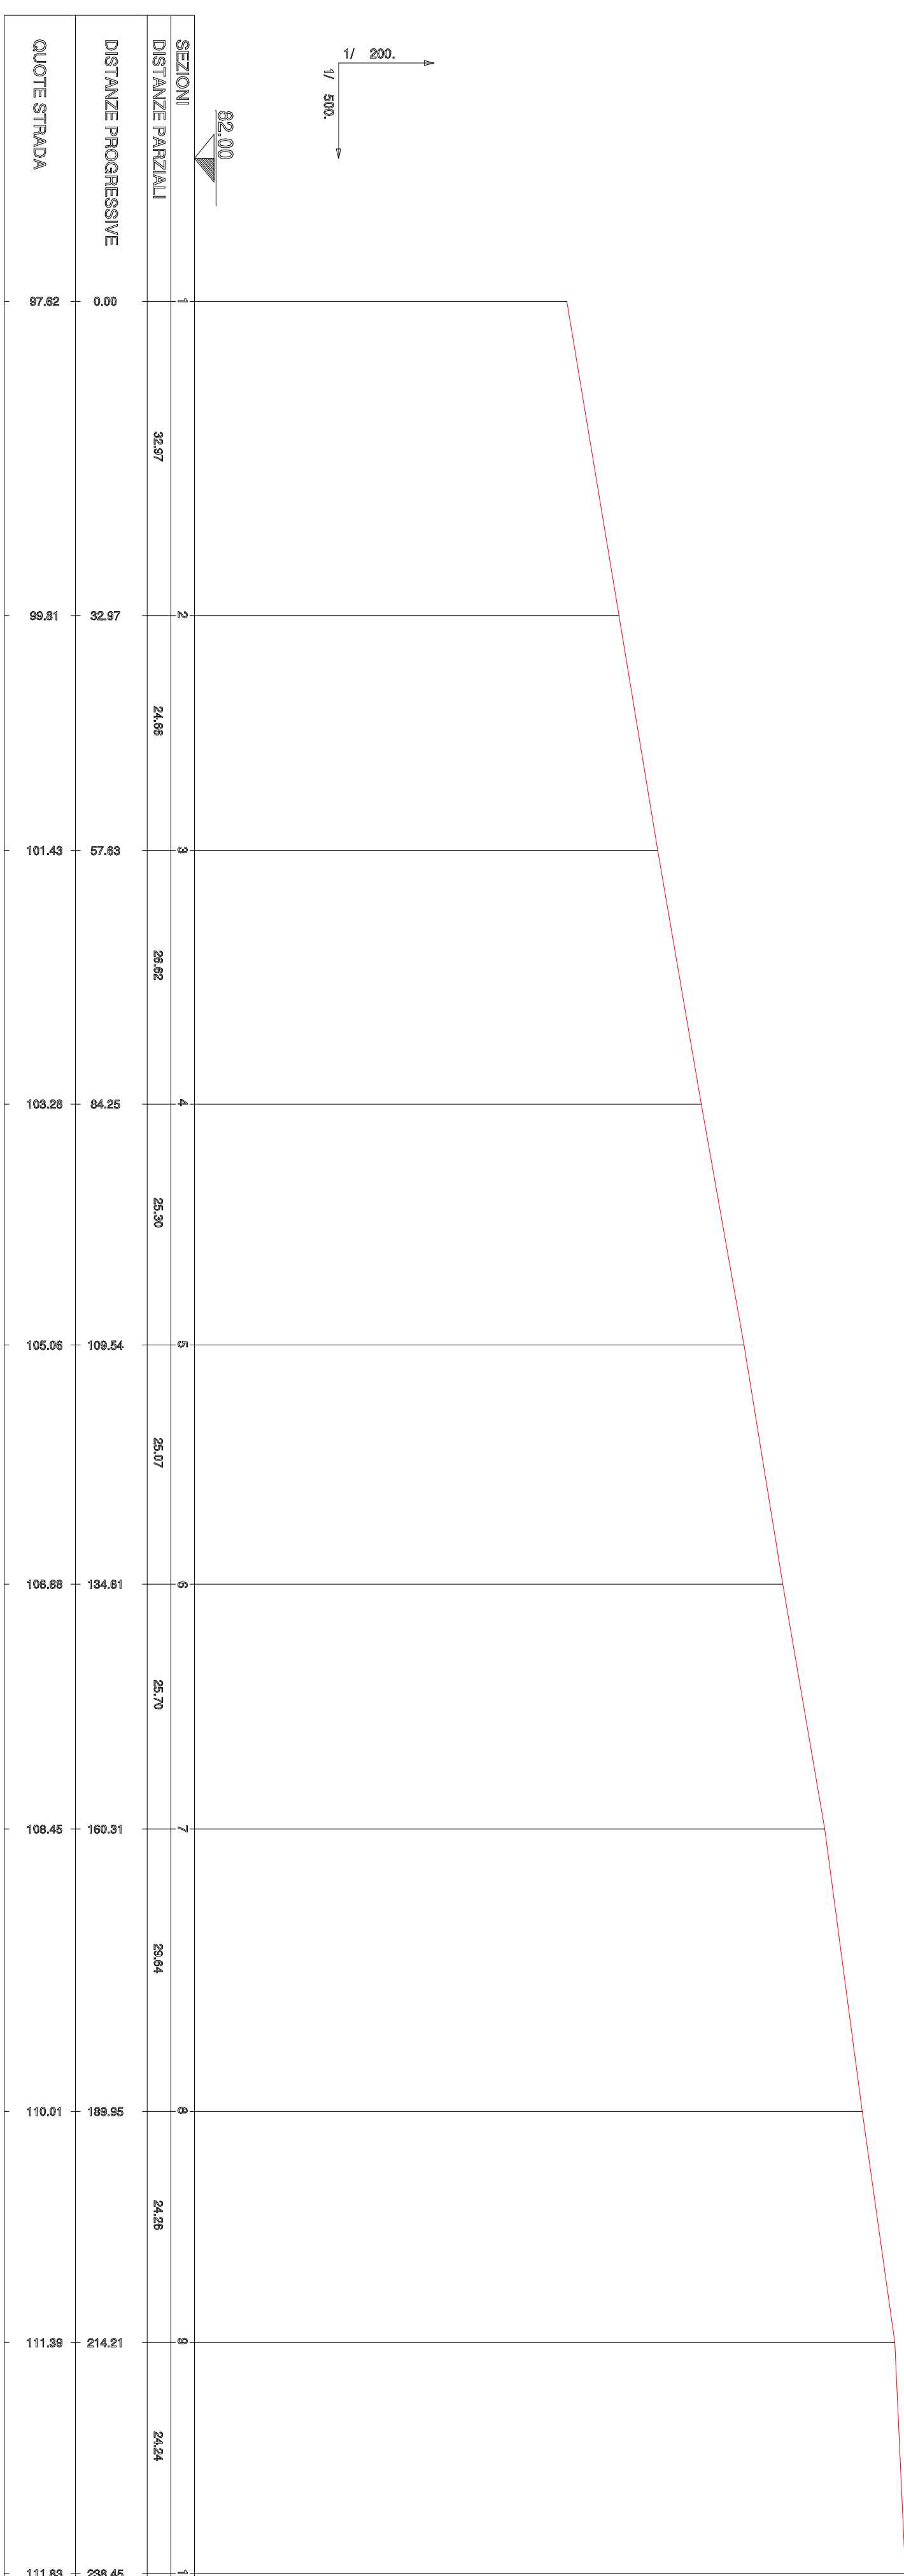

Stratigrafia del basolato


Basoli in pietra calcarea

Calcarea

11

Massello

Sottotondoc

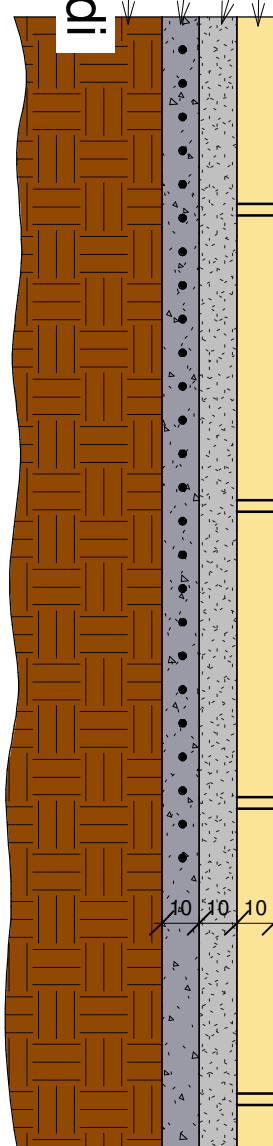

Basolato e strati di posa

