

COMUNE DI NEVIANO
PROVINCIA DI LECE

PROGETTO DI IMPLEMENTAZIONE DELLA RETE PLUVIALE
URBANA INTERESSANTE ZONE A E B DEL VIGENTE P.U.G.
Importo € 1.000.000

PROGETTO ESECUTIVO


PROFILI RETE FOGNARIA

PROGETTISTA:
Ing. Claudio CONVERSANO


TAVOLA: 6*

SCALA:


DATA: LUGLIO 2014
REV. FEBBRAIO 2018

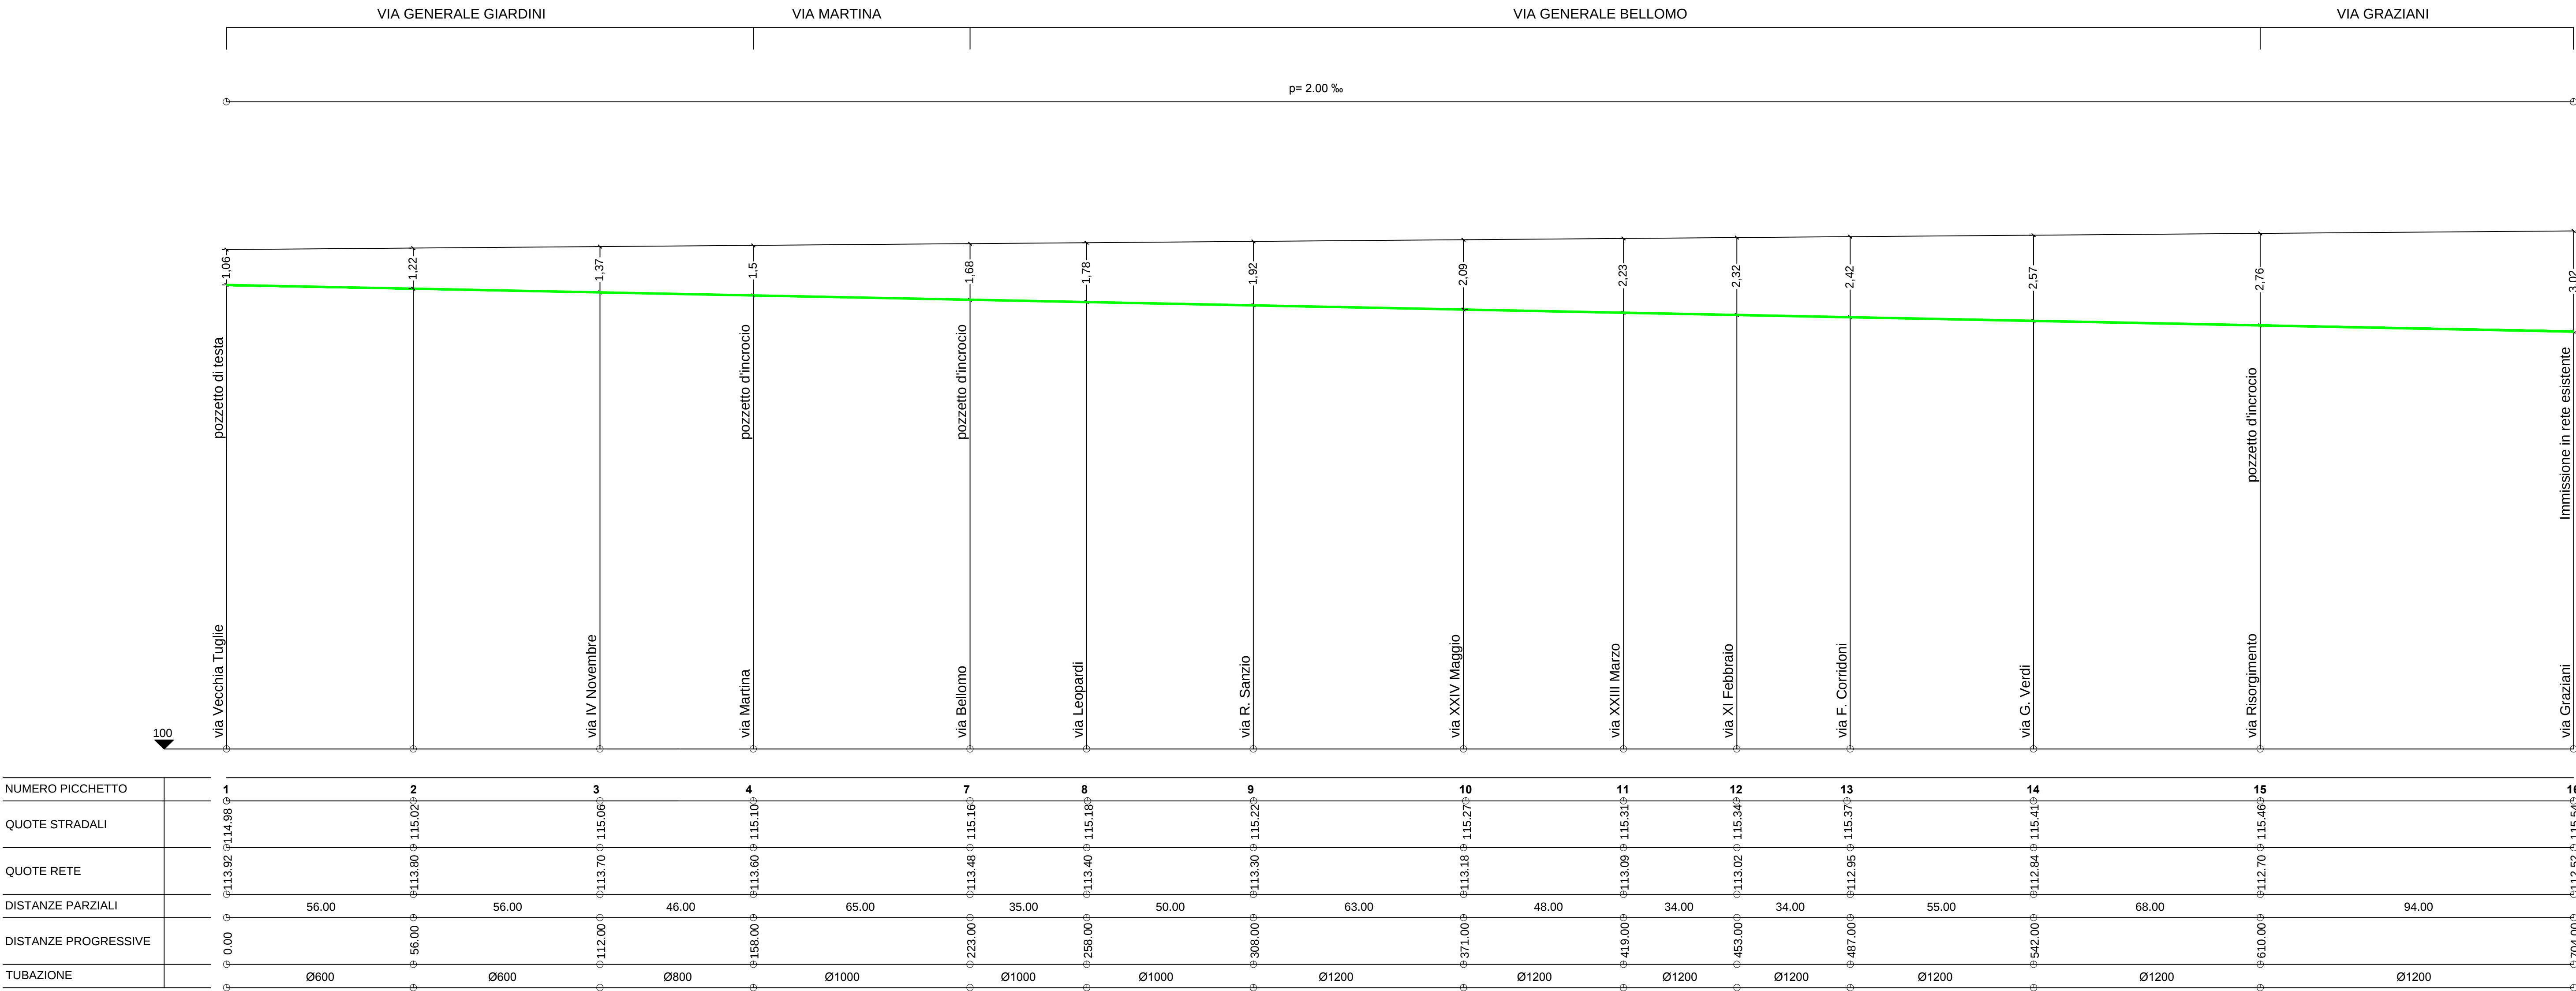

SCALA LUNGHEZZE 1:1000
SCALA ALTEZZE 1:100

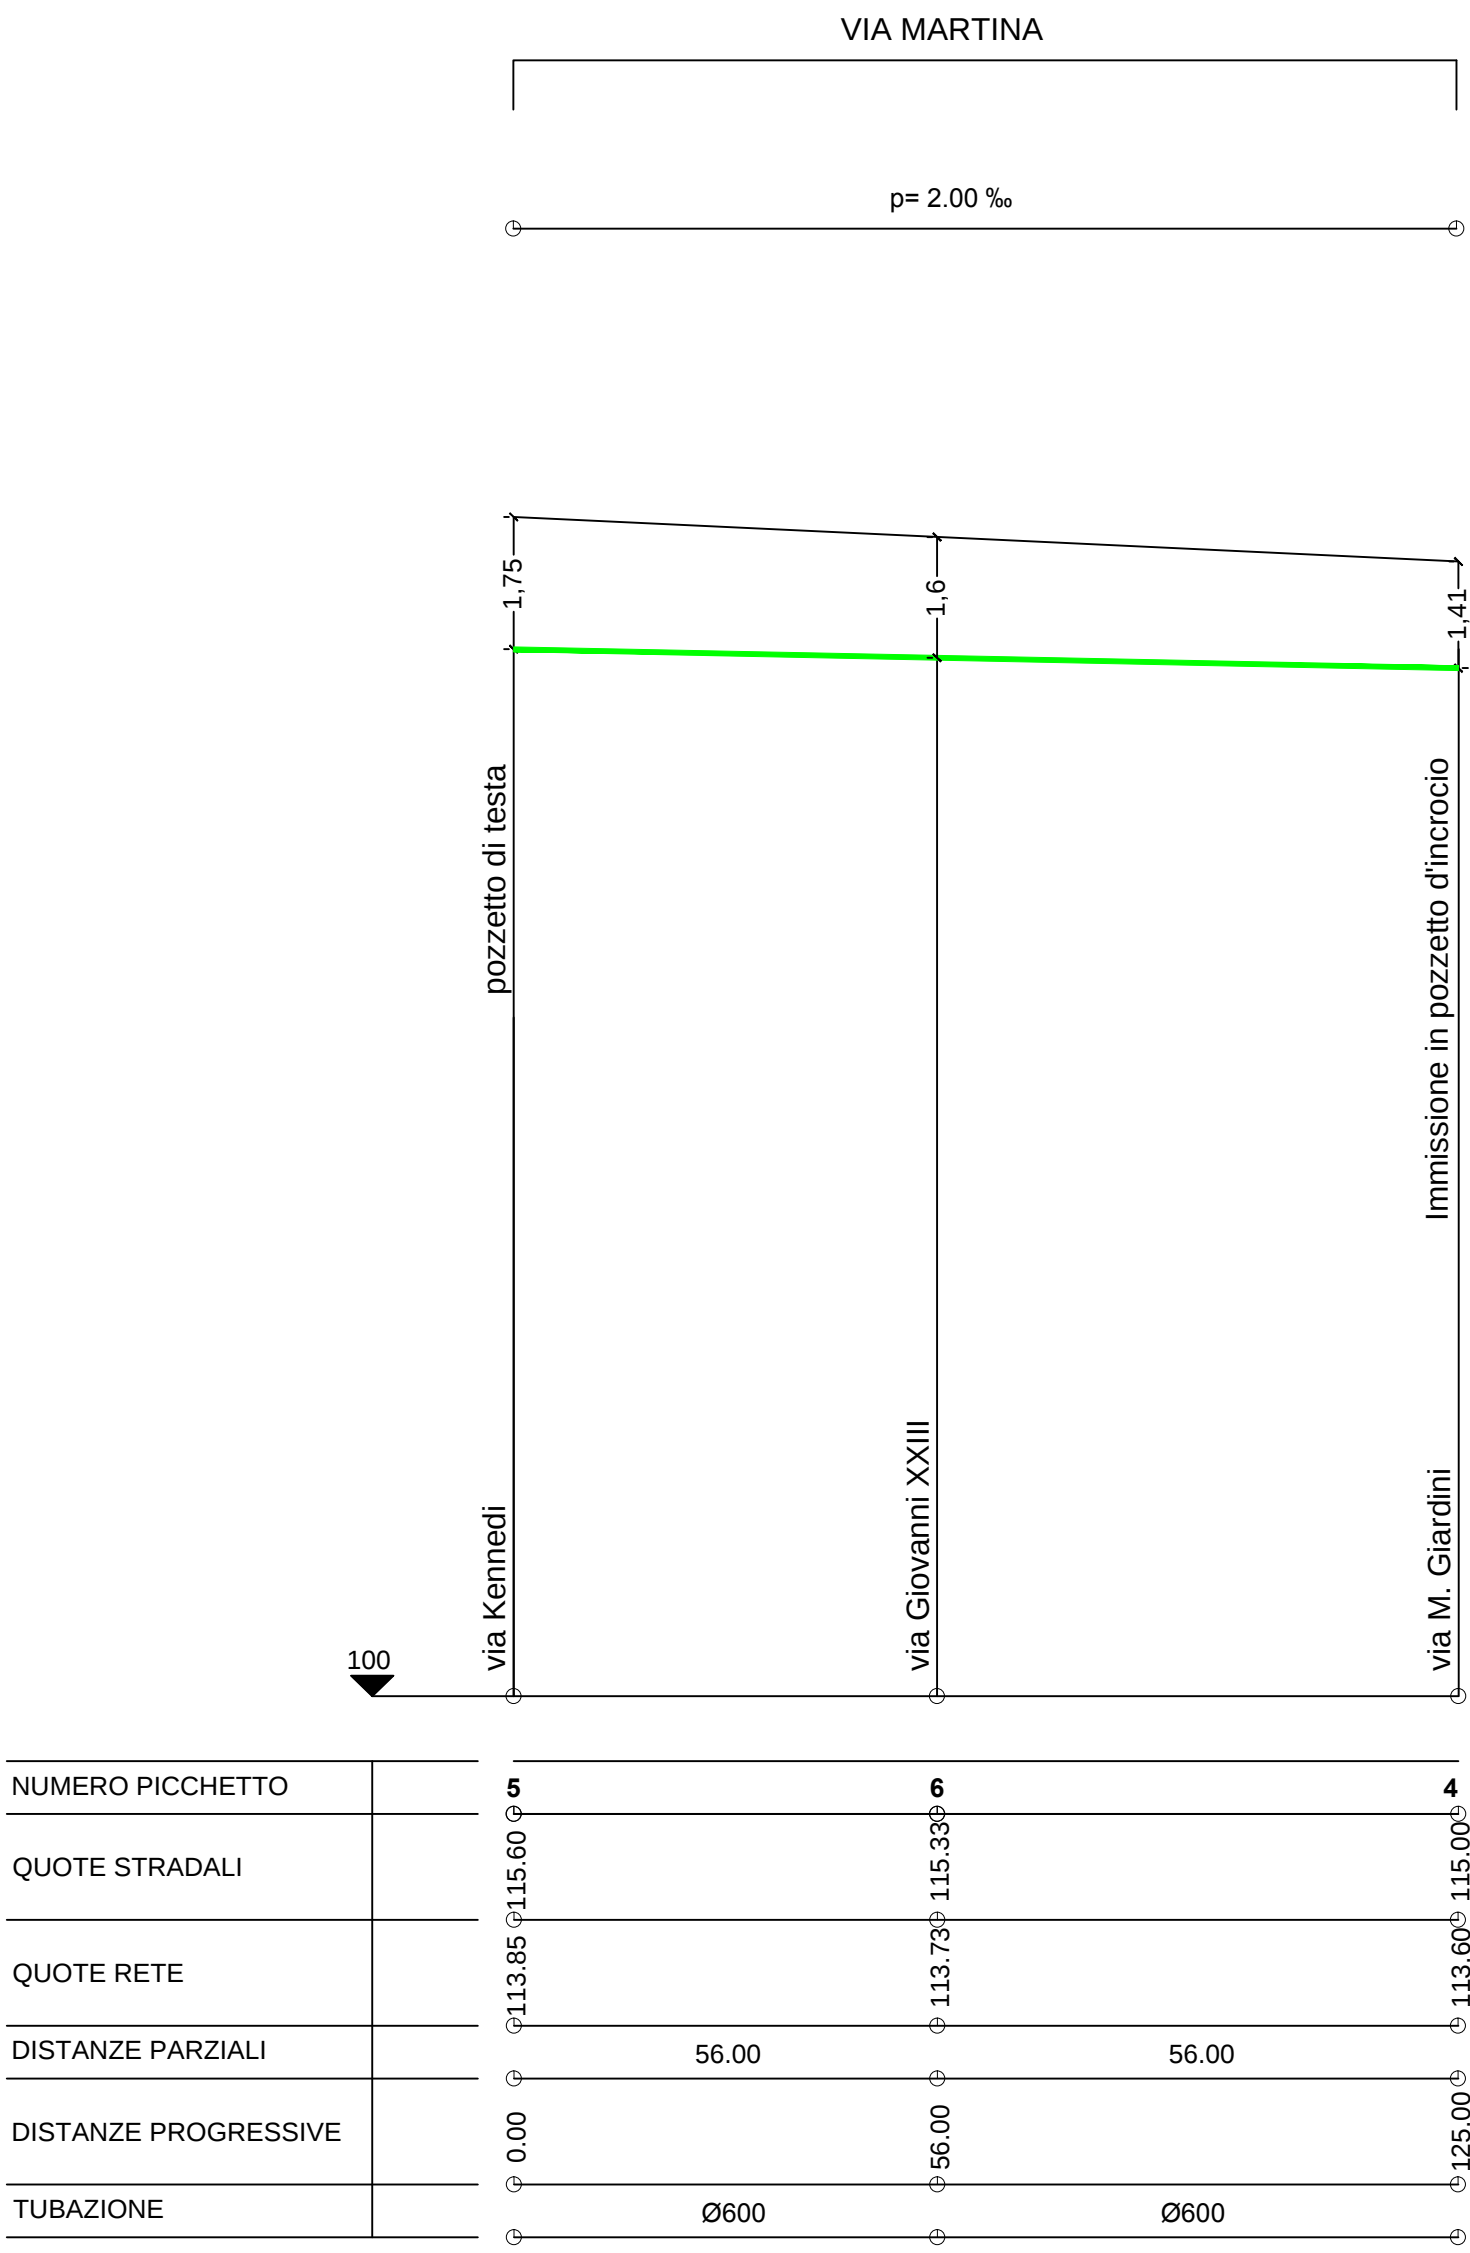

SCALA LUNGHEZZE 1:1000
SCALA ALTEZZE 1:100

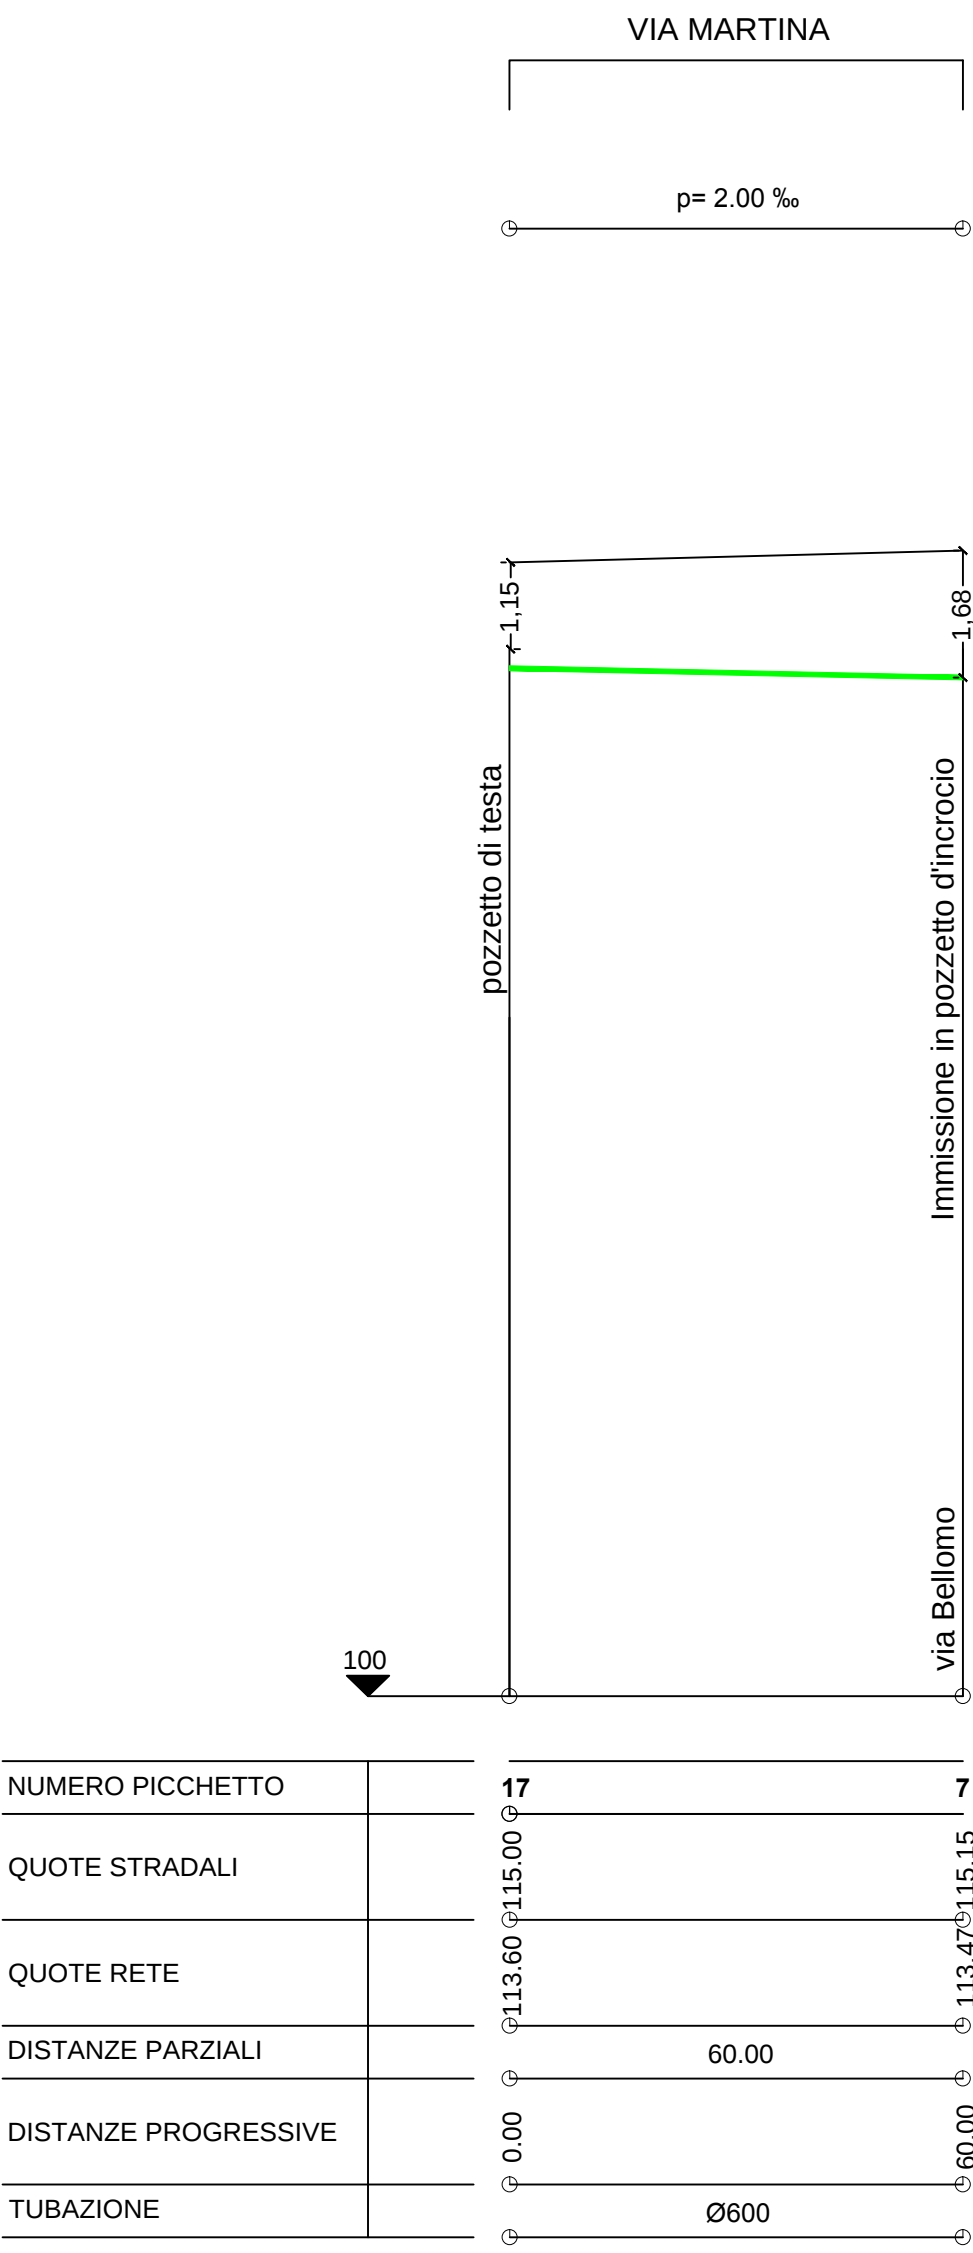

SCALA LUNGHEZZE 1:1000
SCALA ALTEZZE 1:100



SCALA LUNGHEZZE 1:1000
SCALA ALTEZZE 1:100