COMUNE DI NEVIANO
PROVINCIA DI LECCE

PROGETTO DI IMPLEMENTAZIONE DELLA RETE PLUVIALE URBANA INTERESSANTE ZONE A E B DEL VIGENTE P.U.G.
Importo € 1.000.000

PROGETTO ESECUTIVO

SCHEMA DEI BACINI AFFERENTI AI TRONCHI DI PROGETTO

PROGETTISTI: **Ing. Claudio CONVERSANO**	**TAVOLA: 4**
	SCALA: 1:1000
	DATA: LUGLIO 2014

BACINO AFFERENTE AI TRONCHI DI PROGETTO
SUP. ha 6.01

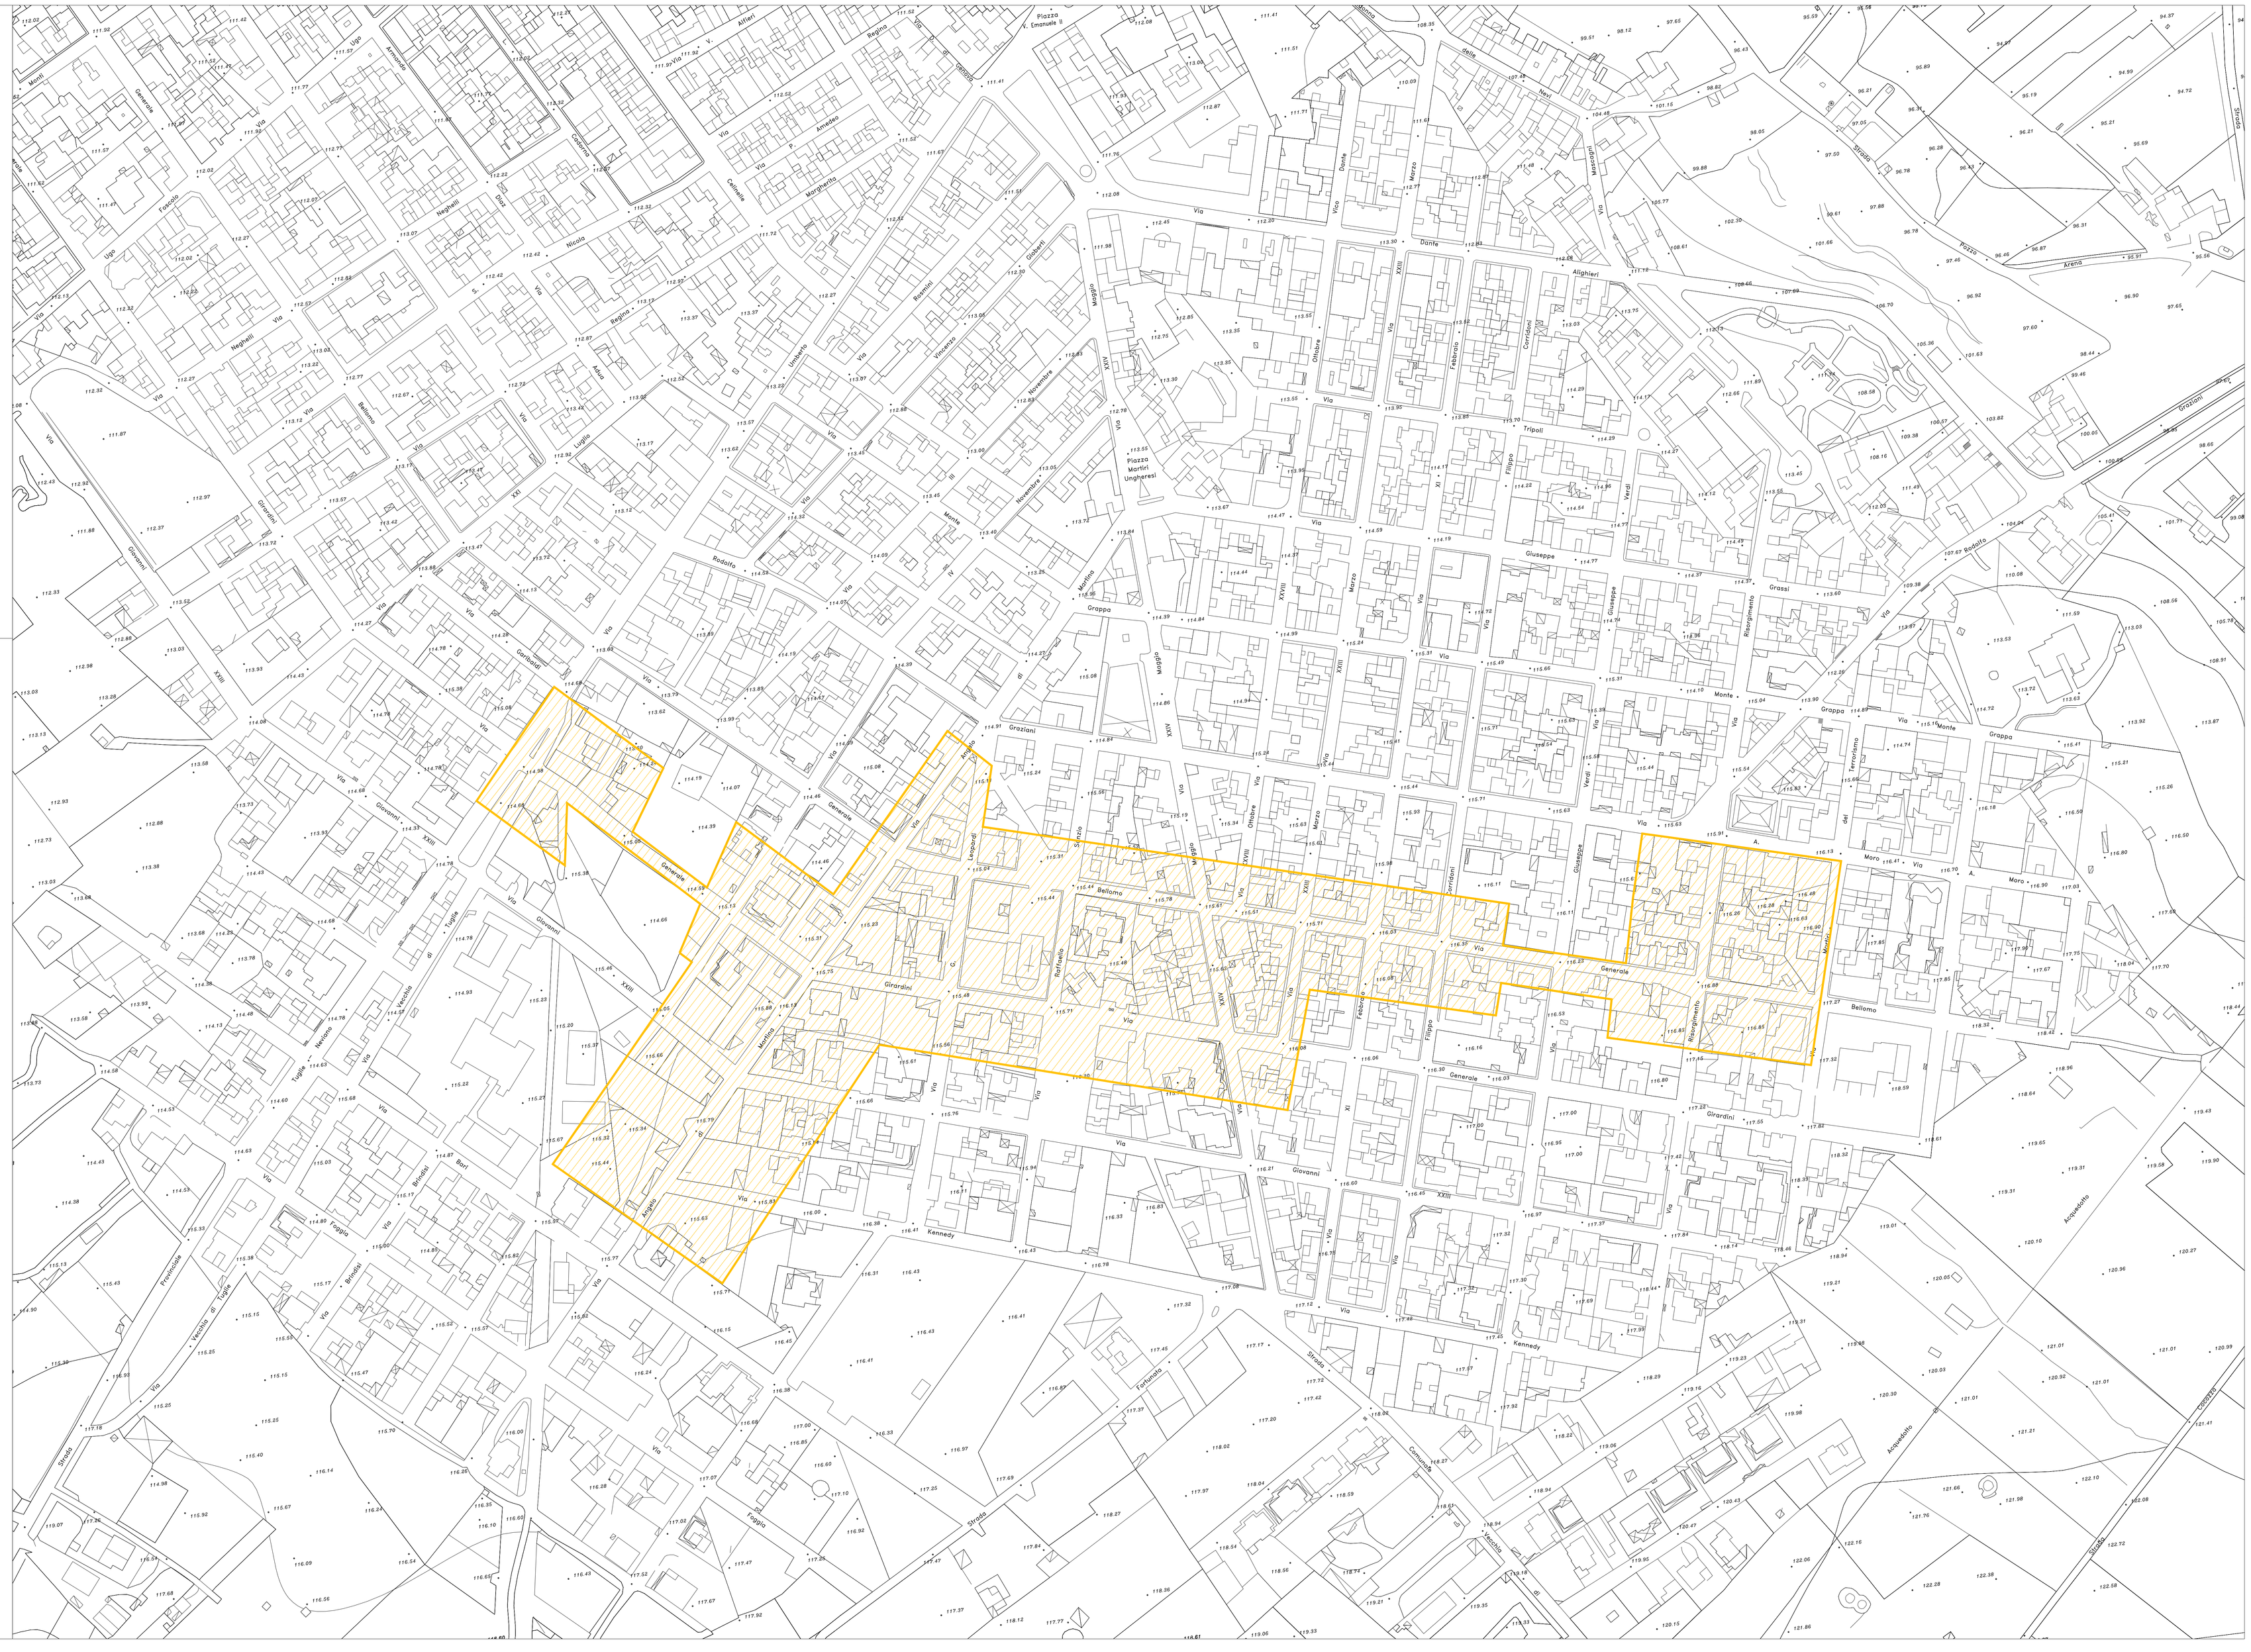
Piazza V. Emanuele II
Piazza Martiri Ungheresi
Via Generale
Via Giovanni XXIII
Via Kennedy
Via Bellomo
Via Monte Grappa
Via Giuseppe Mazzini
Via Dante Alighieri
Via Giuseppe Verdi
Via Aldo Moro
Via Tripoli
Via Giuseppe Garibaldi
Via Giuseppe Grossi
Via Giuseppe Mameli
Via Giuseppe Mameli
Via Giuseppe Mameli